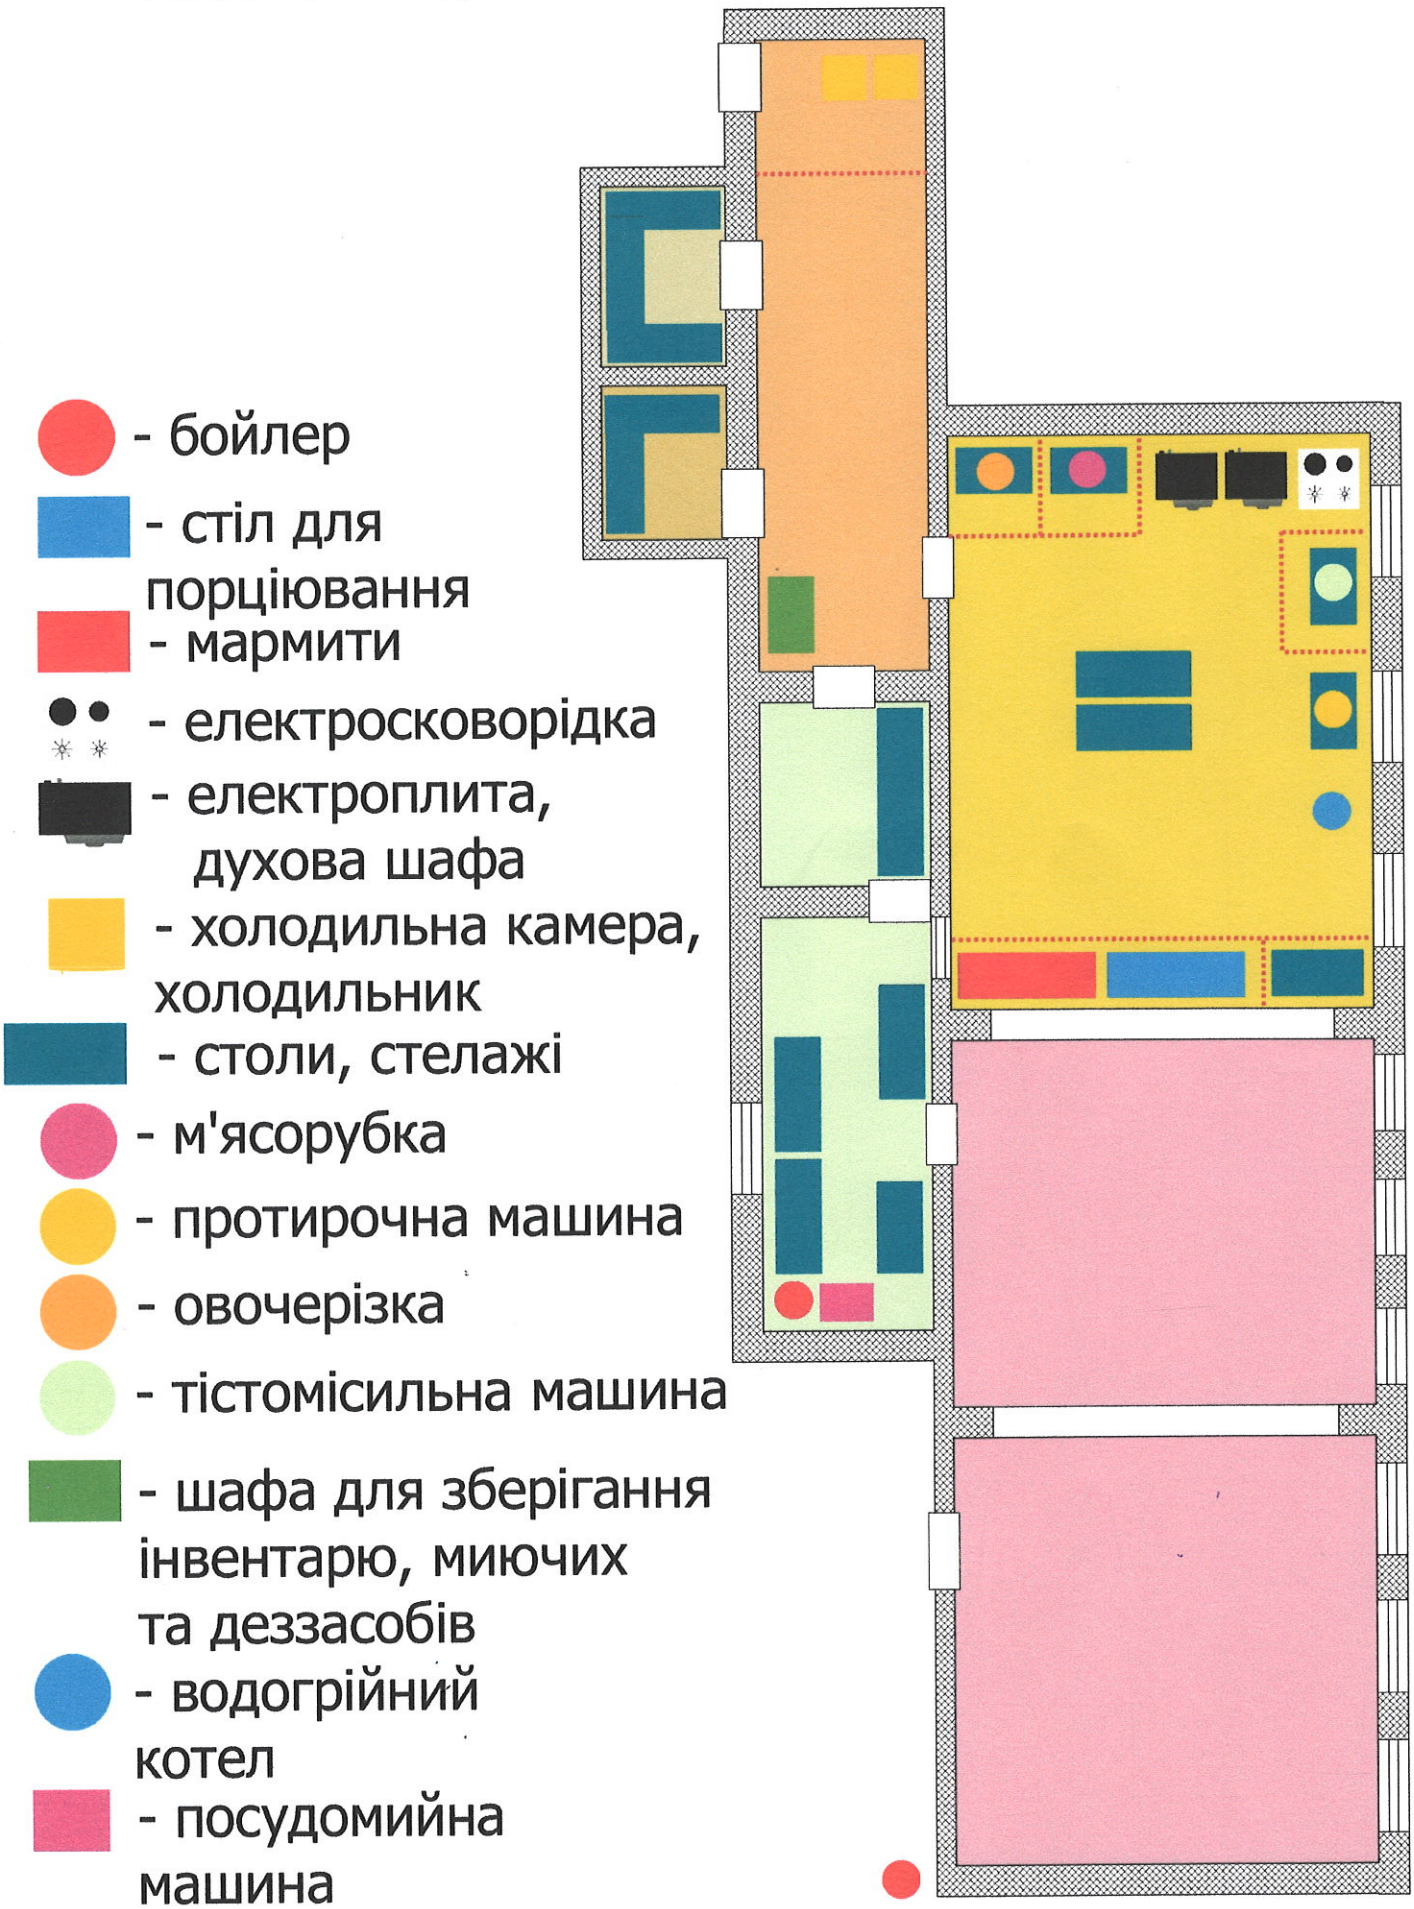ПЛАН-СХЕМА РОЗТАШУВАННЯ ТЕХНОЛОГІЧНОГО ОБЛАДНАННЯ В ПРИМІЩЕННЯХ ЇДАЛЬНІ ТЕРНОПІЛЬСЬКОЇ ЗОШ І-ІІІ СТУПЕНІВ №18